


TILBUDSGRUNNLAG					
VEST-AGDER-MUSEET NØDEVIGA MUSEUMSHAVN NYTT AKTIVITETSBYGG					
PLAN 1. ETASJE					
FORMAT:	TEGN.:	KONTR.:	MÅLESTOKK:	DATE:	REV.:
A2			1:100	25.06.14	
AHTEDEL & HANSEN ARKITEKTKONTOR AS Lømslands vei 23, 4614 Kristiansund T: 38 14 01 50 post@ah-arkno.no					TEGN. NR.:
					A20-01

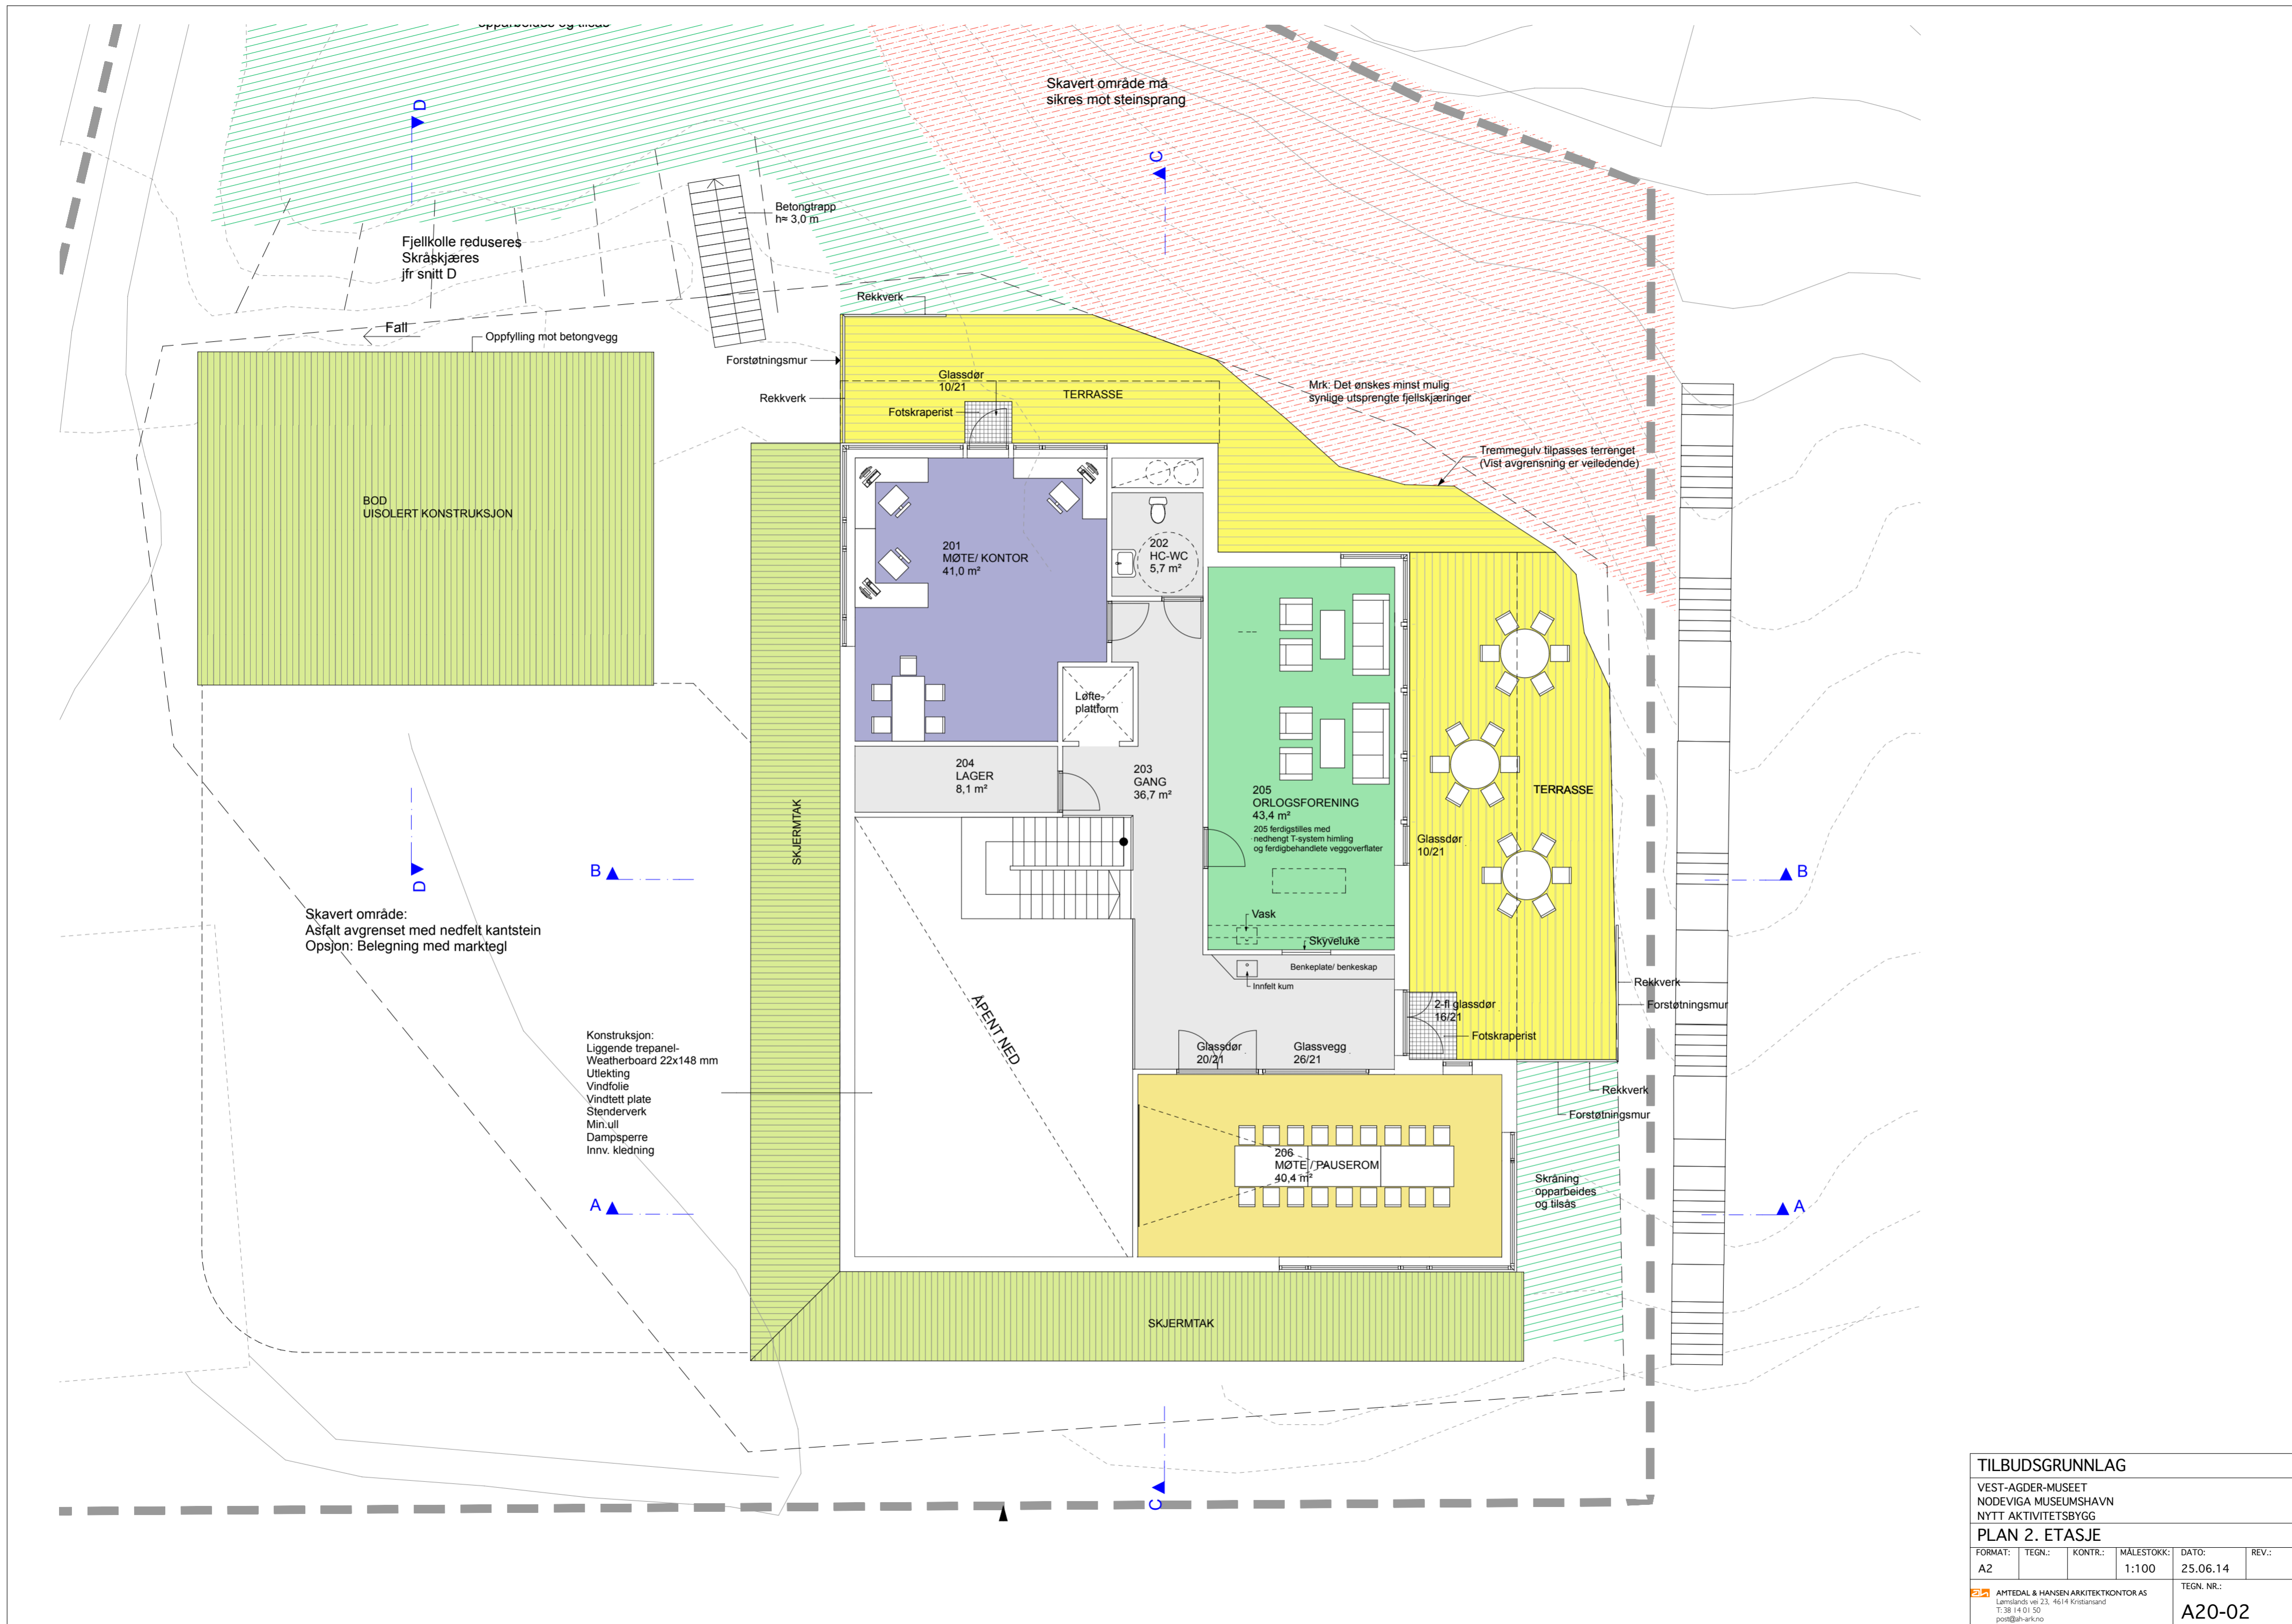

TILBUDSGRUNNLAG					
VEST-AGDER-MUSEET NODEVIGA MUSEUMSHAVN NYTT AKTIVITETSBYGG					
PLAN 2. ETASJE					
FORMAT:	TEGN.:	KONTR.:	MÅLESTOKK:	DATE:	REV.:
A2			1:100	25.06.14	
AHTEDAL & HANSEN ARKITEKTKONTOR AS Lamråsveien 23, 4614 Kristiansund T: 38 14 01 50 post@ah-arkno					TEGN. NR.:
					A20-02

Skavert område ryddes for vegetasjon, opparbeides og tilsås

Skavert område må sikres mot steinsprang

Fjellkulle reduseres
Skråskjæres
jfr snitt D

Skavert område:
Asfalt avgrenset med nedfelt kantstein
Opsjon: Belegning med marktegl

Arbeidsområde (omtrentlig)
Avklares endelig ved kontraktinngåelse

TILBUDSGRUNNLAG

VEST-AGDER-MUSEET
NODEVIGA MUSEUMSHAVN
NYTT AKTIVITETSBYGG

TAKPLAN

FORMÅT:	TEGN.:	KONTR.:	MÅLESTOKK:	DATE:	REV.:
A2			1:100	25.06.14	

AHTEDAL & HANSEN ARKITEKTKONTOR AS
Lømslandsg. 23, 4614 Kristiansund
T: 38 14 01 50
post@ah-arkno

TEGN. NR.:
A20-03